



DIASFERA

łódzka

A2.M.36



Piętro
4



Klatka
A2



Liczba pokoi
3



Balkon
Tak

01.	Hol	8,23 m ²
02.	Salon z aneksem kuchennym	22,59 m ²
03.	Pokój	11,12 m ²
04.	Sypialnia	10,80 m ²
05.	Łazienka	4,22 m ²



56,96 m²

Balkon 3,36 m²



Biuro Sprzedaży | ŁÓDŹ
ul. Kilińskiego 138
(naprzeciwko Hotelu Ambasador)
+48 605 505 995
diasfera@dudadevelopment.pl

Siedziba | POZNAŃ
ul. Grunwaldzka 52, Poznań
tel: +48 61 646 84 44
tel: +48 605 258 888
biuro@dudadevelopment.pl

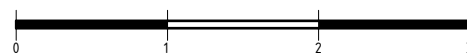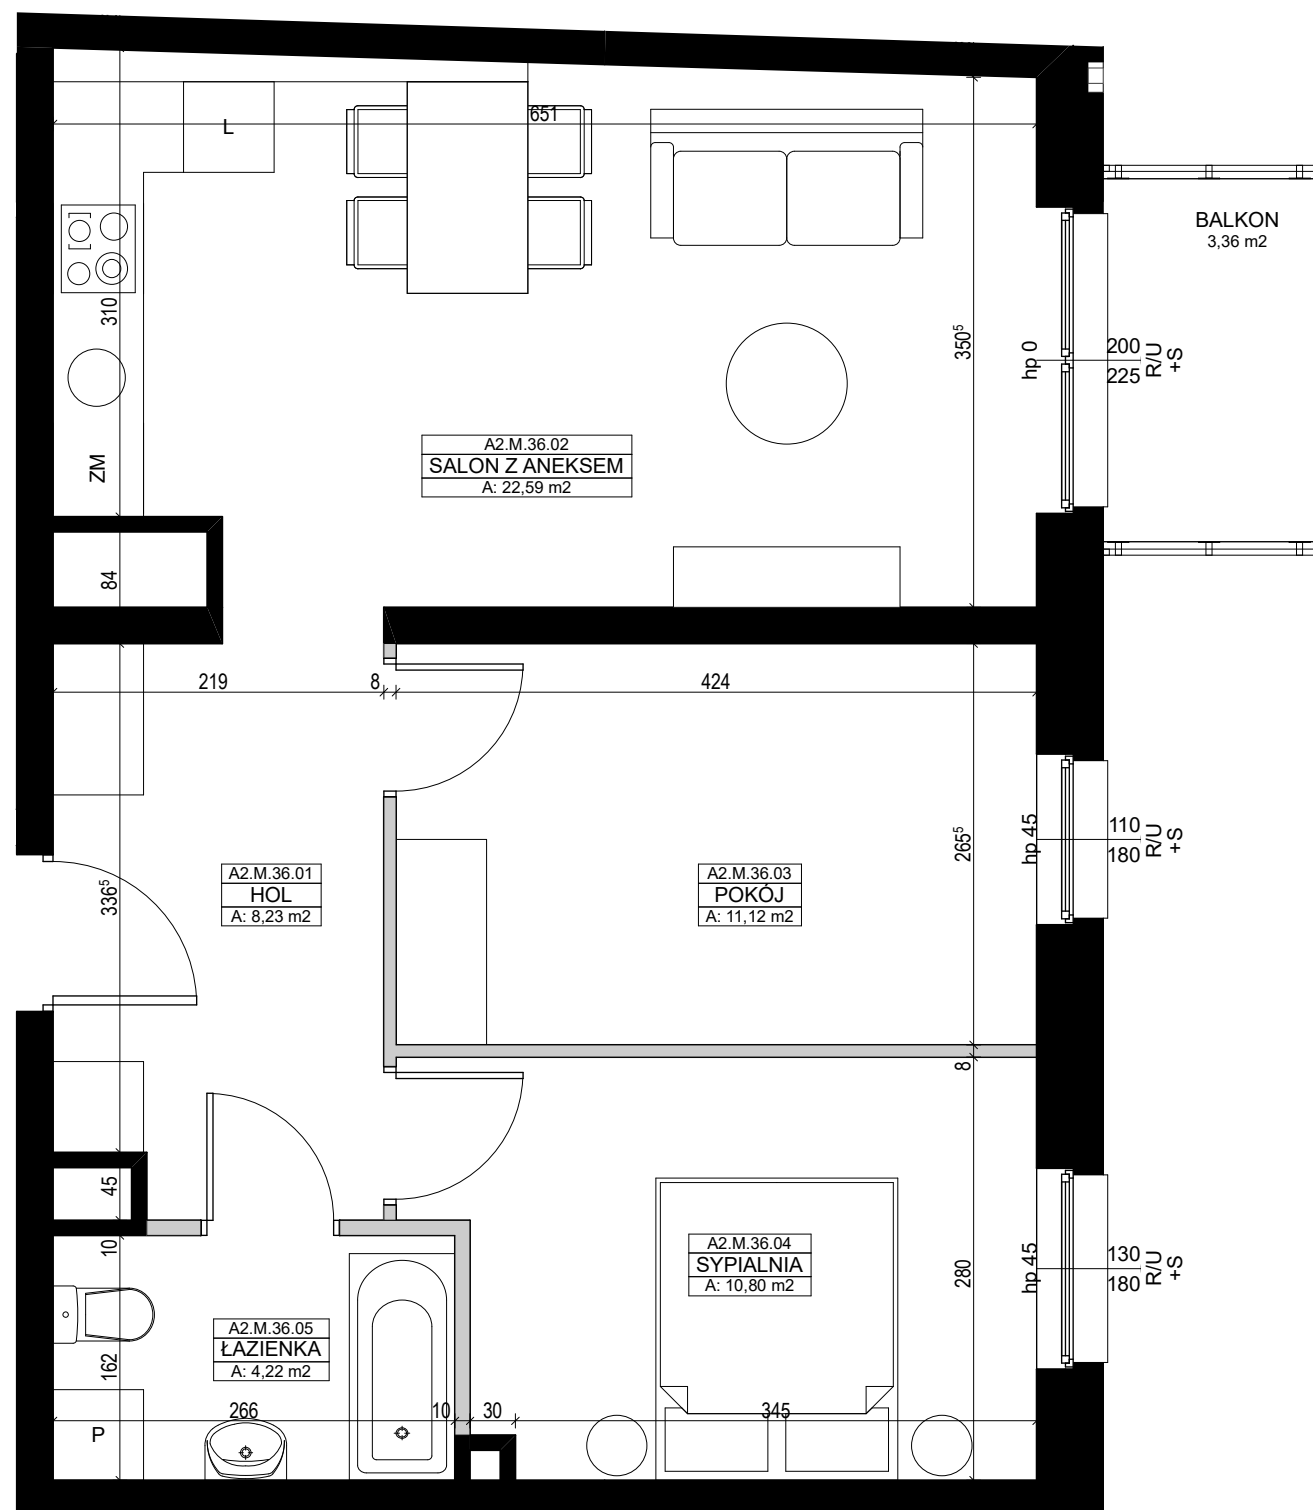


A2.M.36 PIĘTRO 4

UL. TARGOWA/KILIŃSKIEGO

Umebłowanie pomieszczeń ma charakter poglądowy ilustrujący gabaryty przestrzeni i nie stanowi oferty handlowej.

Podana na karcie powierzchnia pomieszczeń jest powierzchnią projektowaną i może nieznacznie odbiegać od powierzchni w zrealizowanym obiekcie.


Obmiar powierzchni użytkowej lokalu mieszkalnego przeprowadzono zgodnie z normą PN-ISO 9836: 1997

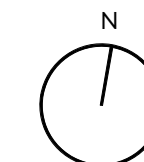

LEGENDA

- U- Okno uchylne
- R- Okno rozwiernie
- S- Okno stałe

- Ściany z możliwością rozbiórki
- Ściany bez możliwości rozbiórki

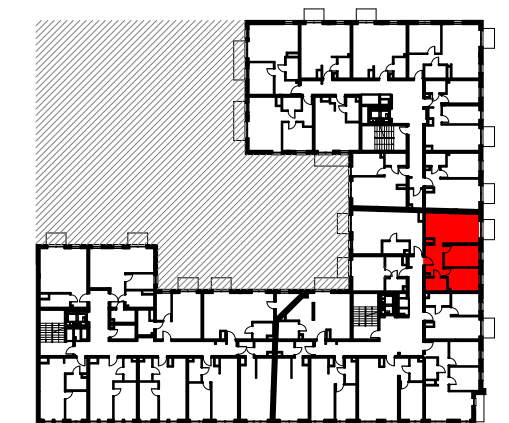

WWW.DIASFERA.PL