



DIASFERA

Łódzka

A2.M.45



Piętro
5



Klatka
A2



Liczba pokoi
3



Balkon
Tak

01.	Hol	8,13 m ²
02.	Salon z aneksem kuchennym	23,60 m ²
03.	Pokój	10,25 m ²
04.	Sypialnia	10,79 m ²
05.	Łazienka	4,14 m ²

56,91 m²



Balkon 3,36 m²



DUDA
DEVELOPMENT
EST. 1997

Biuro Sprzedaży | ŁÓDŹ
ul. Kilińskiego 138
(naprzeciwko Hotelu Ambasador)
+48 605 505 995
diasfera@dudadevelopment.pl

Siedziba | POZNAŃ
ul. Grunwaldzka 52, Poznań
tel: +48 61 646 84 44
tel: +48 605 258 888
biuro@dudadevelopment.pl

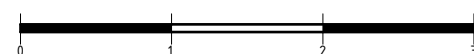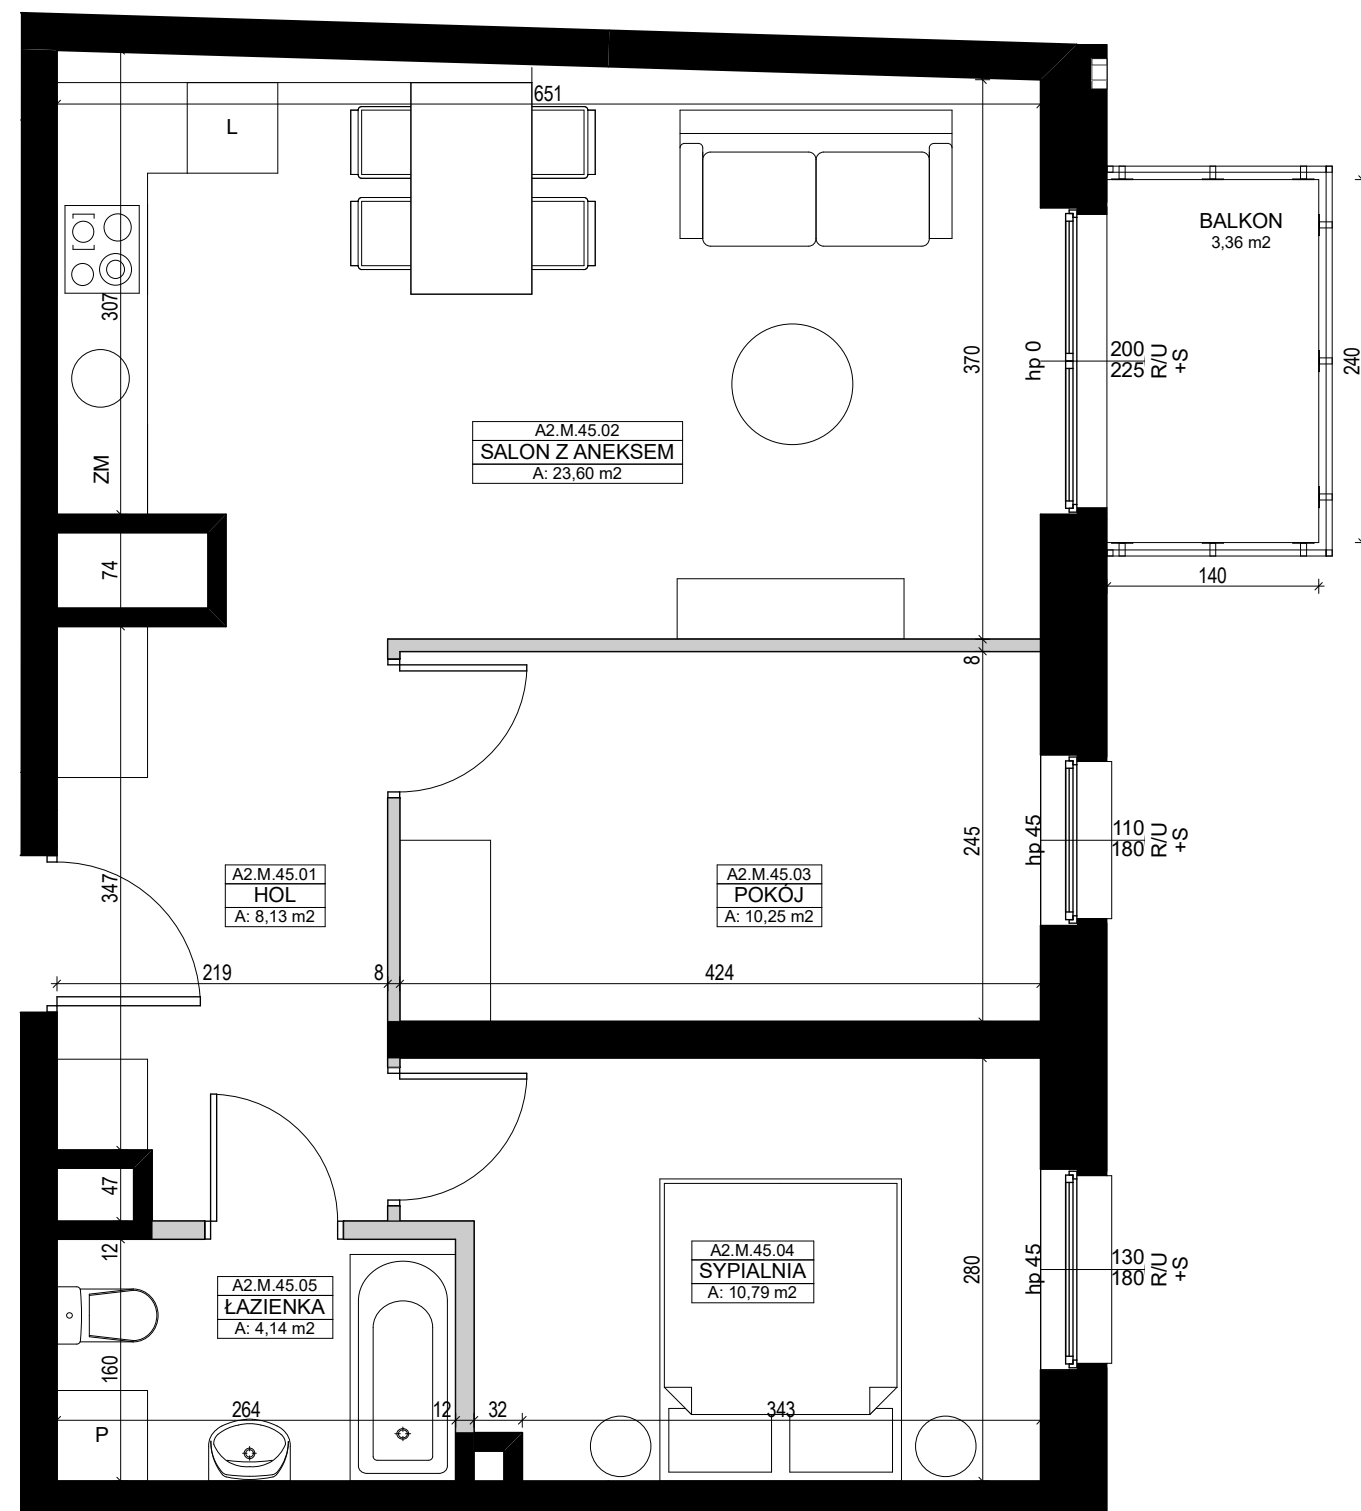


A2.M.45
PIĘTRO 5

UL. TARGOWA/KILIŃSKIEGO
DZIAŁKA NUMER 18/3

Umeblowanie pomieszczeń ma charakter poglądowy ilustrujący gabaryty przestrzeni i nie stanowi oferty handlowej.

Podana na karcie powierzchnia pomieszczeń jest powierzchnią projektowaną i może nieznacznie odbiegać od powierzchni w zrealizowanym obiekcie.


Obmiar powierzchni użytkowej lokalu mieszkalnego przeprowadzono zgodnie z normą PN-ISO 9836: 1997

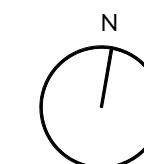

LEGENDA

U- Okno uchylne
R- Okno rozwiernie
S- Okno stałe

Ściany z możliwością rozbiórki
Ściany bez możliwości rozbiórki

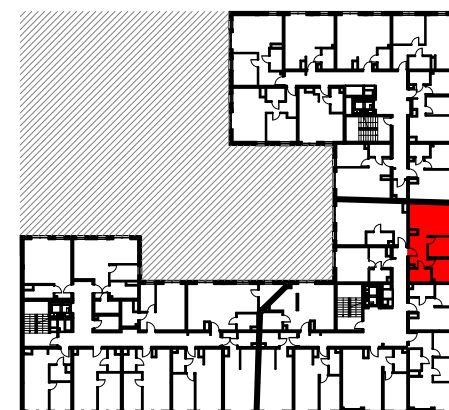

ul. Targowa

WWW.DIASFERA.PL