



DIASFERA

Łódźka

A2.M.58



Piętro
6



Klatka
A2



Liczba pokoi
3



Balkon
Tak

01.	Hol	7,03 m ²
02.	Salon z aneksem kuchennym	31,70 m ²
03.	Sypialnia	9,89 m ²
04.	Sypialnia	10,47 m ²
05.	Łazienka	4,47 m ²

63,56 m²


Taras	6,18 m ² 3,05 m ²
-------	--



**DUDA
DEVELOPMENT**
EST. 1997

Biuro Sprzedaży | ŁÓDŹ
ul. Kilińskiego 138
(naprzeciwko Hotelu Ambasador)
+48 605 505 995
diasfera@dudadevelopment.pl

Siedziba | POZNAŃ
ul. Grunwaldzka 52, Poznań
tel: +48 61 646 84 44
tel: +48 605 258 888
biuro@dudadevelopment.pl

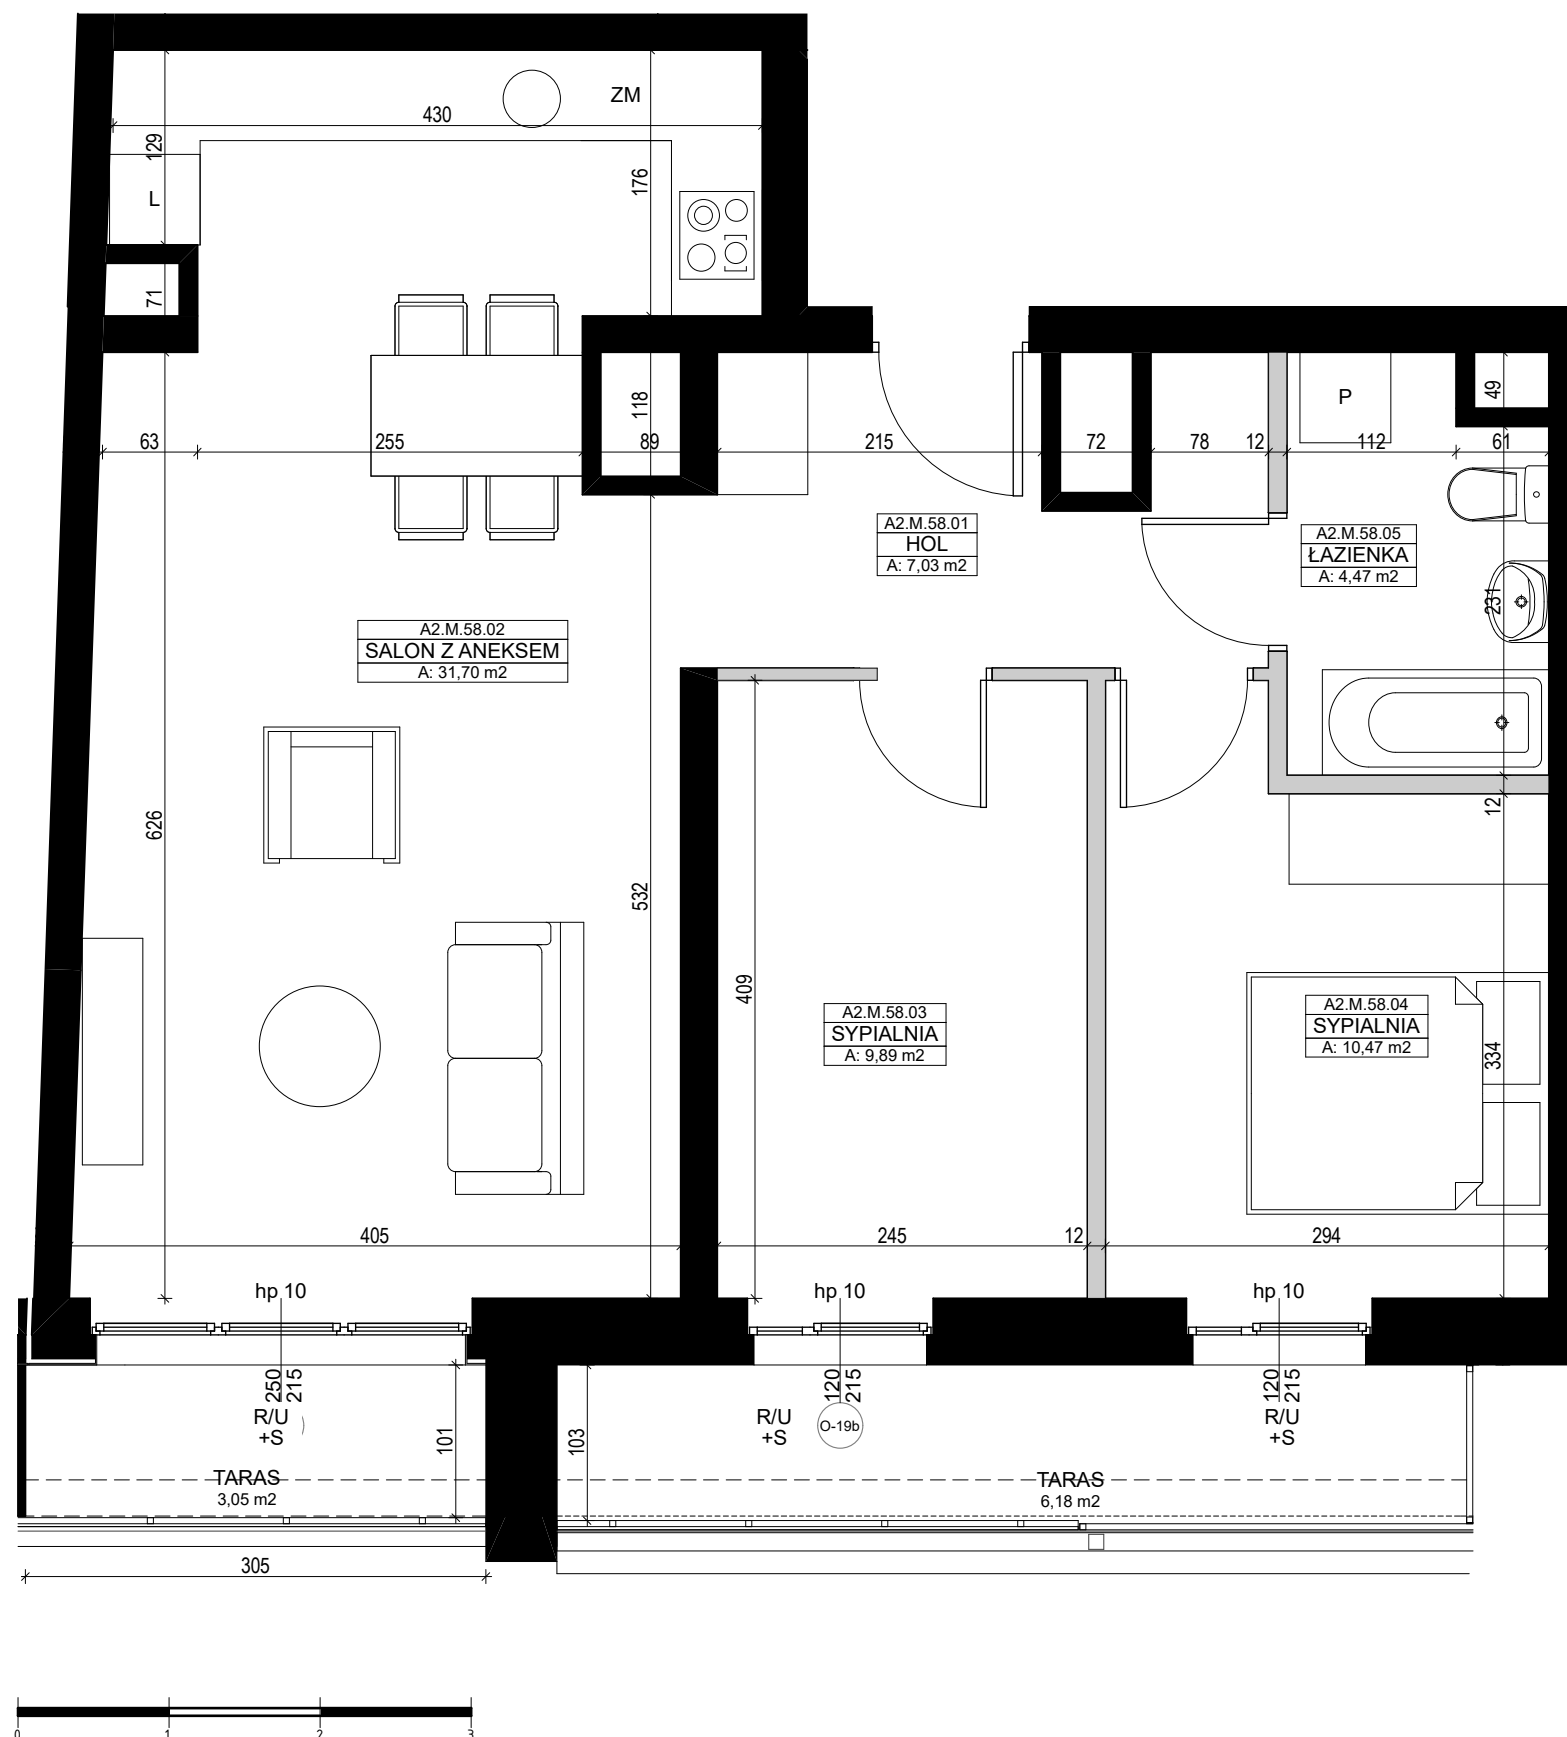

A2.M.58


PIĘTRO 6

**UL. TARGOWA/KILIŃSKIEGO
DZIAŁKA NUMER 18/3**

Umieblowanie pomieszczeń ma charakter poglądowy ilustrujący gabaryty przestrzeni i nie stanowi oferty handlowej.

Podana na karcie powierzchnia pomieszczeń jest powierzchnią projektowaną i może nieznacznie odbiegać od powierzchni w zrealizowanym obiekcie.


Obmiar powierzchni użytkowej lokalu mieszkalnego przeprowadzono zgodnie z normą PN-ISO 9836: 1997

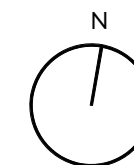

LEGENDA

U- Okno uchylne
R- Okno rozwiernie
S- Okno stałe

Ściany z możliwością rozbiórki
Ściany bez możliwości rozbiórki

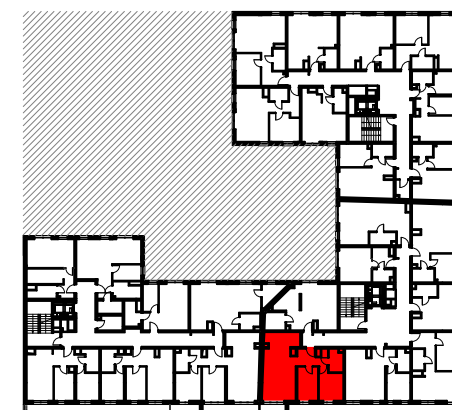

WWW.DIASFERA.PL