



DIASFERA  
łódzka

# III ETAP

## 1.16



|     |                           |                      |
|-----|---------------------------|----------------------|
| 01. | Przedpokój                | 2,77 m <sup>2</sup>  |
| 02. | Salon z aneksem kuchennym | 25,97 m <sup>2</sup> |
| 03. | Łazienka                  | 5,50 m <sup>2</sup>  |

### 34,24 m<sup>2</sup>

|     |        |                     |
|-----|--------|---------------------|
| B1. | Balkon | 6,85 m <sup>2</sup> |
|-----|--------|---------------------|



WWW.DIASFERA.PL

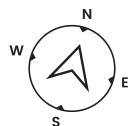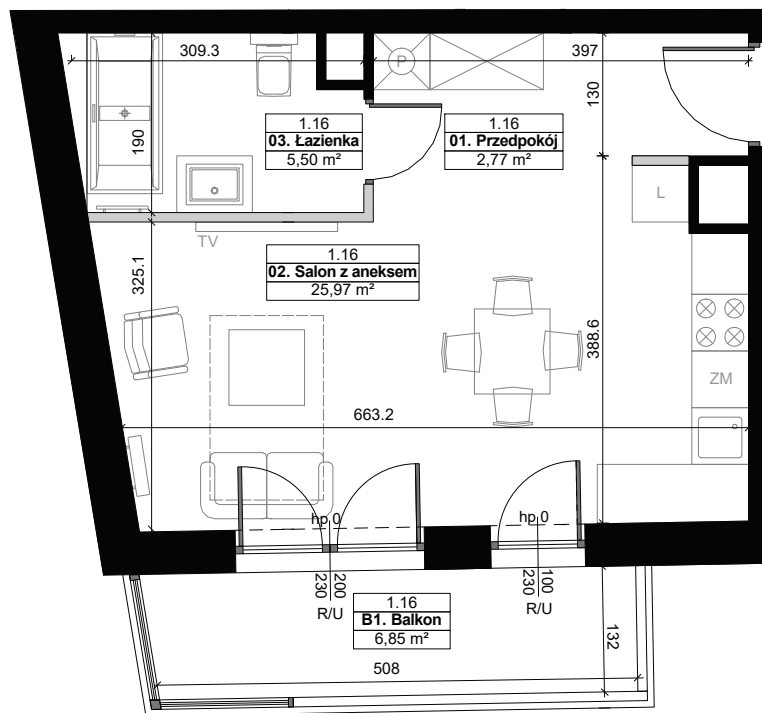

SKALA 1:80



# 1.16

## PIĘTRO 1

### 1 POKÓJ

PIŁSUDSKIEGO 37, ŁÓDŹ

Umeblowanie pomieszczeń ma charakter poglądowy ilustrujący gabaryty przestrzeni i nie stanowi oferty handlowej.

Podana na karcie powierzchnia pomieszczeń jest powierzchnią projektowaną i może nieznacznie odbiegać od powierzchni w zrealizowanym obiekcie.

Obmiar powierzchni użytkowej lokalu mieszkalnego przeprowadzono zgodnie z normą PN-ISO 9836

#### LEGENDA

U - okno uchylne  
R - okno rozwierne  
S - okno stałe

■ Ściany z możliwością rozbiórki  
■ Ściany bez możliwości rozbiórki

▬ Przeszklenie na całą wysokość balkonu  
□ Balustrada



**Biuro Sprzedaży | ŁÓDŹ**  
Targowa 53c, parter  
+48 605 505 995  
diasfera@dudadevelopment.pl

**Siedziba | POZNAŃ**  
ul. Palacza 144, Poznań  
tel: +48 61 646 84 44  
tel: +48 605 258 888  
biuro@dudadevelopment.pl