

DIASFERA
łódzka

III ETAP

2.14



01.	Przedpokój	5,61 m ²
02.	Salon z aneksem kuchennym	26,17 m ²
03.	Komunikacja	4,16 m ²
04.	Pokój	12,27 m ²
05.	Pokój	12,62 m ²
06.	Łazienka	4,97 m ²

65,80 m²

B1.	Balkon	3,00 m ²
B2.	Balkon	7,87 m ²



WWW.DIASFERA.PL

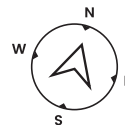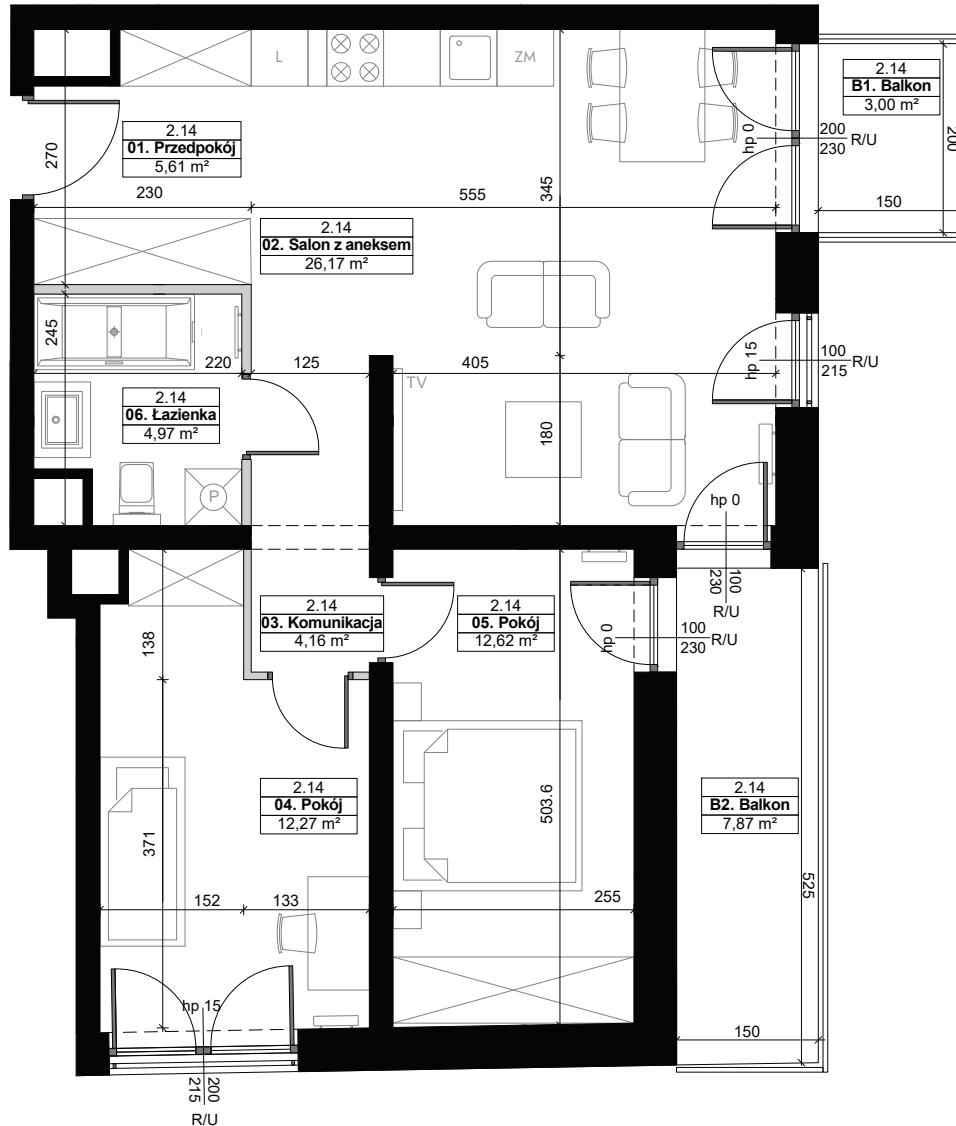

SKALA 1:80



2.14

PIĘTRO 2

3 POKOJE

PIŁSUDSKIEGO 37, ŁÓDŹ

Umeblowanie pomieszczeń ma charakter poglądowy ilustrujący gabaryty przestrzeni i nie stanowi oferty handlowej.

Podana na karcie powierzchnia pomieszczeń jest powierzchnią projektowaną i może nieznacznie odbiegać od powierzchni w zrealizowanym obiekcie.

Obmiar powierzchni użytkowej lokalu mieszkalnego przeprowadzono zgodnie z normą PN-ISO 9836

LEGENDA

- U - okno uchylne
- R - okno rozwierne
- S - okno stałe

- Ściany z możliwością rozbiórki
- Ściany bez możliwości rozbiórki

- ▤ Przeszklenie na całą wysokość balkonu
- Balustrada



Biuro Sprzedaży | ŁÓDŹ
Targowa 53c, parter
+48 605 505 995
diasfera@dudadevelopment.pl

Siedziba | POZNAŃ
ul. Palacza 144, Poznań
tel: +48 61 646 84 44
tel: +48 605 258 888
biuro@dudadevelopment.pl