

**DIASFERA**  
łódzka

# III ETAP

## 3.14



01.	Przedpokój	5,61 m <sup>2</sup>
02.	Salon z aneksem kuchennym	26,17 m <sup>2</sup>
03.	Komunikacja	4,16 m <sup>2</sup>
04.	Pokój	12,27 m <sup>2</sup>
05.	Pokój	12,62 m <sup>2</sup>
06.	Łazienka	4,97 m <sup>2</sup>

### 65,80 m<sup>2</sup>

B1.	Balkon	3,00 m <sup>2</sup>
B2.	Balkon	7,87 m <sup>2</sup>



WWW.DIASFERA.PL

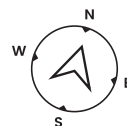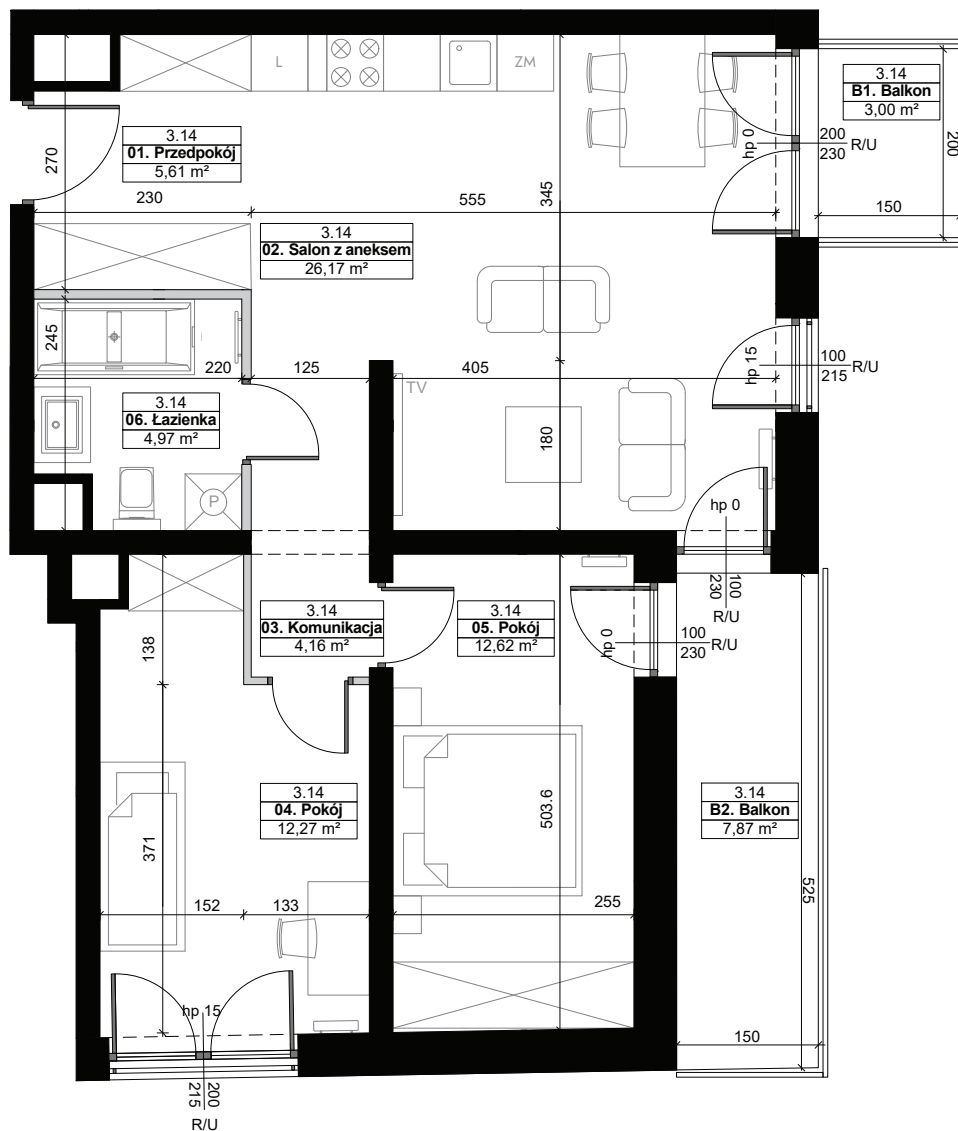

SKALA 1:80



# 3.14 PIĘTRO 3 3 POKOJE

## PIŁSUDSKIEGO 37, ŁÓDŹ

Umeblowanie pomieszczeń ma charakter poglądowy ilustrujący gabaryty przestrzeni i nie stanowi oferty handlowej.

Podana na karcie powierzchnia pomieszczeń jest powierzchnią projektowaną i może nieznacznie odbiegać od powierzchni w zrealizowanym obiekcie.

Obmiar powierzchni użytkowej lokalu mieszkalnego przeprowadzono zgodnie z normą PN-ISO 9836

### LEGENDA

- U - okno uchylne
- R - okno rozwierne
- S - okno stałe

- Ściany z możliwością rozbiórki
- Ściany bez możliwości rozbiórki

- ▤ Przeszklenie na całą wysokość balkonu
- Balustrada



**DUDA  
DEVELOPMENT**  
EST. 1997

### Biuro Sprzedaży | ŁÓDŹ

Targowa 53c, parter  
+48 605 505 995  
diasfera@dudadevelopment.pl

### Siedziba | POZNAŃ

ul. Palacza 144, Poznań  
tel: +48 61 646 84 44  
tel: +48 605 258 888  
biuro@dudadevelopment.pl