

DIASFERA
łódzka

III ETAP

5.6


01.	Przedpokój	12,88 m ²
02.	Salon z aneksem kuchennym	32,06 m ²
03.	Pokój	9,37 m ²
04.	Pokój	11,29 m ²
05.	Łazienka	5,55 m ²

71,15 m²

B1.	Balkon	3,75 m ²
B2.	Balkon	3,00 m ²
T1.	Taras	28,46 m ²



WWW.DIASFERA.PL

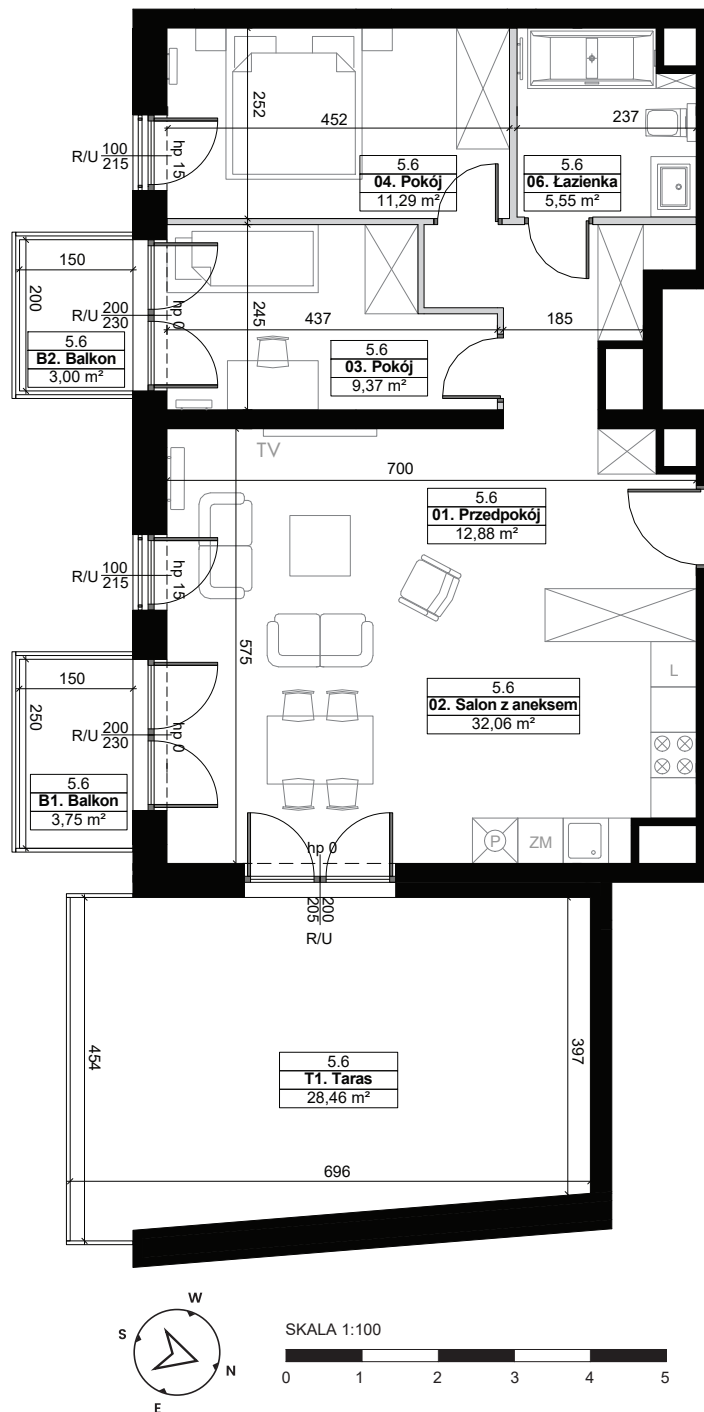

5.6 PIĘTRO 5 3 POKOJE

PIŁSUDSKIEGO 37, ŁÓDŹ

Umeblowanie pomieszczeń ma charakter poglądowy ilustrujący gabaryty przestrzeni i nie stanowi oferty handlowej.

Podana na karcie powierzchnia pomieszczeń jest powierzchnią projektowaną i może nieznacznie odbiegać od powierzchni w zrealizowanym obiekcie.

Obmiar powierzchni użytkowej lokalu mieszkalnego przeprowadzono zgodnie z normą PN-ISO 9836

LEGENDA

U - okno uchylne
R - okno rozwierne
S - okno stałe

■ Ściany z możliwością rozbiórki
■ Ściany bez możliwości rozbiórki

▤ Przeszklenie na całą wysokość balkonu
□ Balustrada

 **DUDA
DEVELOPMENT**
EST. 1997

Biuro Sprzedaży | ŁÓDŹ
Targowa 53c, parter
+48 605 505 995
diasfera@dudadevelopment.pl

Siedziba | POZNAŃ
ul. Palacza 144, Poznań
tel: +48 61 646 84 44
tel: +48 605 258 888
biuro@dudadevelopment.pl

SKALA 1:100

