


Karta mieszkania

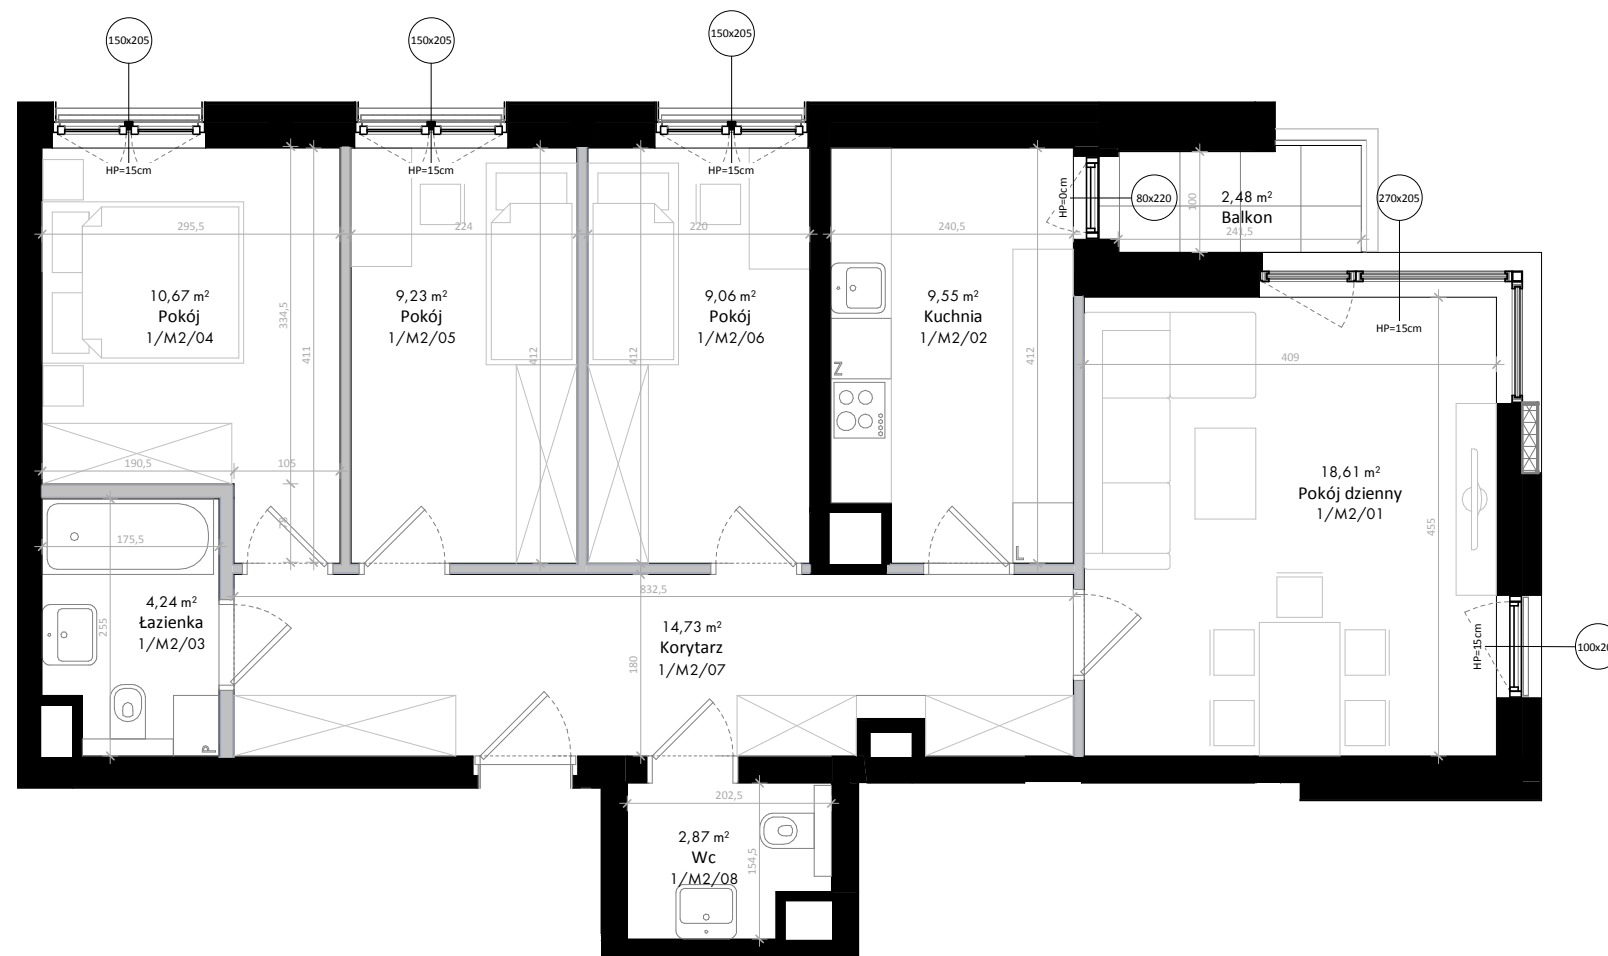

Budynek mieszkalny z częścią handlowo-usługową i podziemną halą garażową.

dz. ew.: 129/2, ark.13, obręb Wilda, położony w Poznaniu przy ul. Władysława Sikorskiego 42.



SPECYFIKACJA

1/M2



Piętro	Metraż
1	78,96



Liczba pokoi
4



Balkon/Taras
Tak


1/M2/01	Pokój dzienny	18,61 m ²
1/M2/02	Kuchnia	9,55 m ²
1/M2/03	Łazienka	4,24 m ²
1/M2/04	Pokój	10,67 m ²
1/M2/05	Pokój	9,23 m ²
1/M2/06	Pokój	9,06 m ²
1/M2/07	Korytarz	14,73 m ²
1/M2/08	Wc	2,87 m ²

78,96m²

Podane na karcie powierzchnie pomieszczeń i wymiary są wartościami projektowanymi i mogą nieznacznie odbiegać od wartości w zrealizowanym obiekcie.

Obmiar powierzchni użytkowej lokalu mieszkalnego przeprowadzono zgodnie z normą PN-ISO 9836: 1997 tj. powierzchnia użytkowa lokalu jest obliczona w metrach kwadratowych z dokładnością do dwóch miejsc po przecinku, dla lokalu w stanie wykończonym na poziomie podłogi (nie licząc listew cokołowych, progów, itp.)

Sikorskiego Twoje mieszkanie

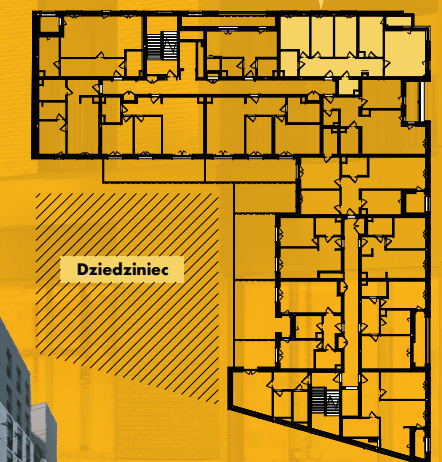

28 czerwca 1956



Biura sprzedaży:
ul. Przemysłowa 53, Poznań | ul. Grunwaldzka 52, Poznań
T: 605 258 888 | E: fyrtelwilda@dudadevelopment.pl | www.fyrtelwilda.pl



■ Ściany nierozbieralne
■ Ściany nadające się do demontażu



Umieblowanie pomieszczeń ma charakter poglądowy ilustrujący gabaryty przestrzeni i nie stanowi oferty handlowej.